

KÉN UTCAI GYALOGOSHÍD (I. ÜTEM)

helyszín: Budapest, Magyarország

koordináta: [47.454687, 19.086877](#)

áthidalt akadály: közút és HÉV vágányok

hídtípus: többtámaszú gerendahíd

funkció: gyalogos-kerékpáros híd

megbízó: BFK

tervező: Főmterv Zrt.

tervezésben betöltött szerep: felelős tervező - koncepciótervtől a részlettervekig

tervezés időszaka: 2021-2022

kivitelezés időszaka: -


híd hossz: 121 m

legnagyobb támaszköz: 55 m




hivatkozások: -

letölthető anyagok: -


látványtervek: Vigh Attila

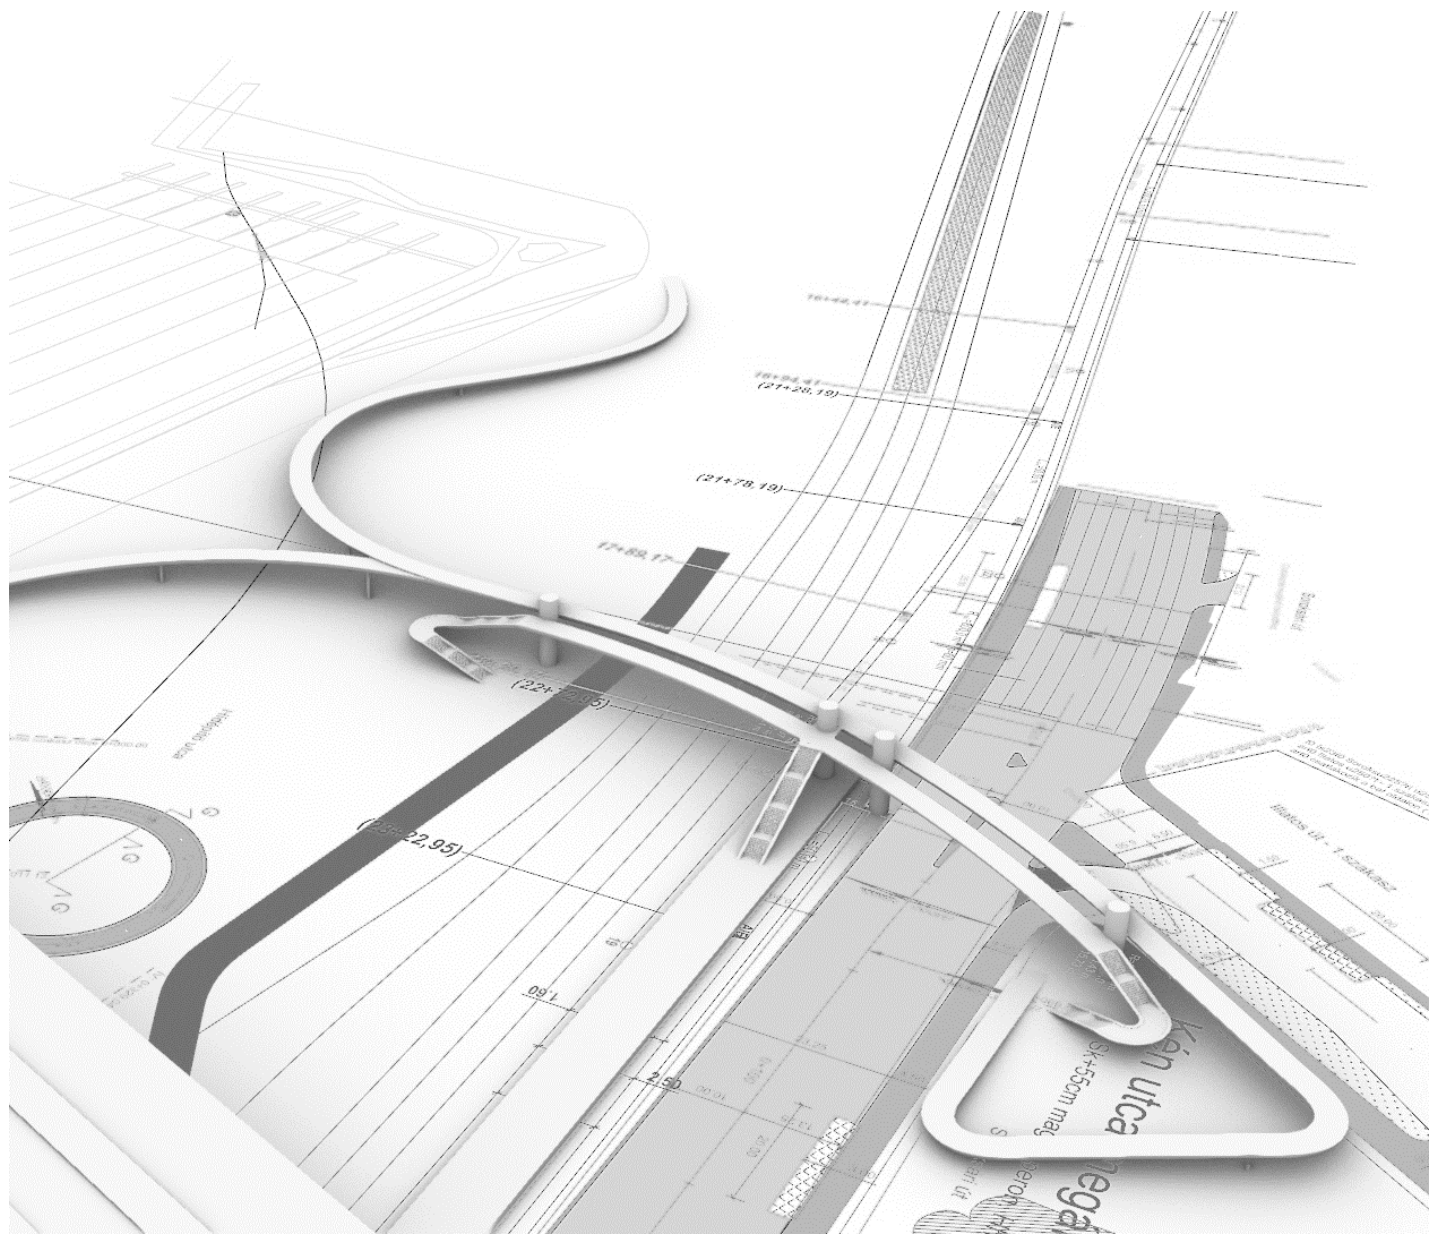

KÉN UTCAI GYALOGOSHÍD (I. ÜTEM)

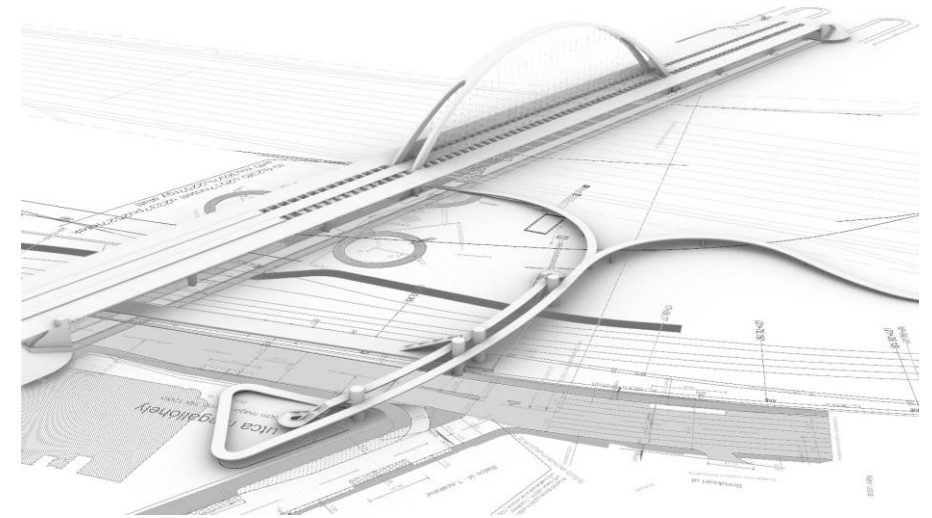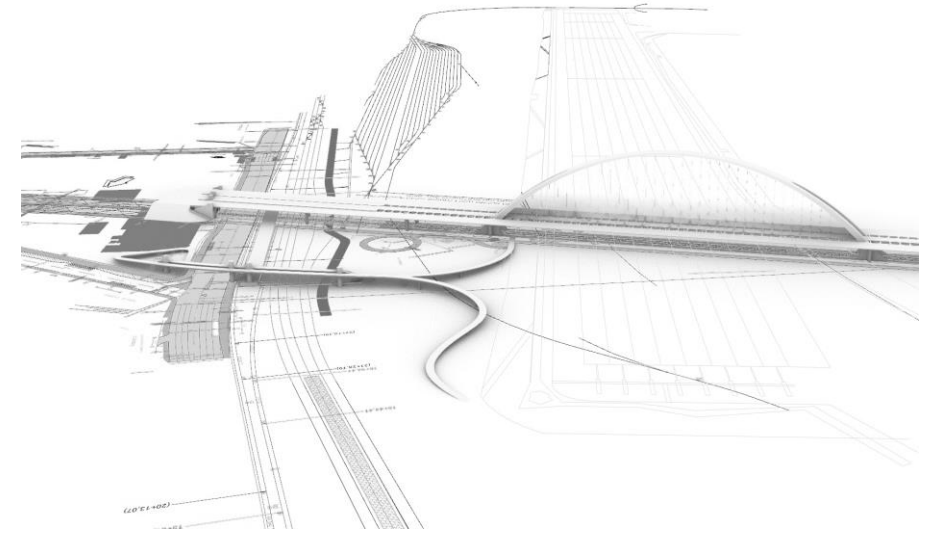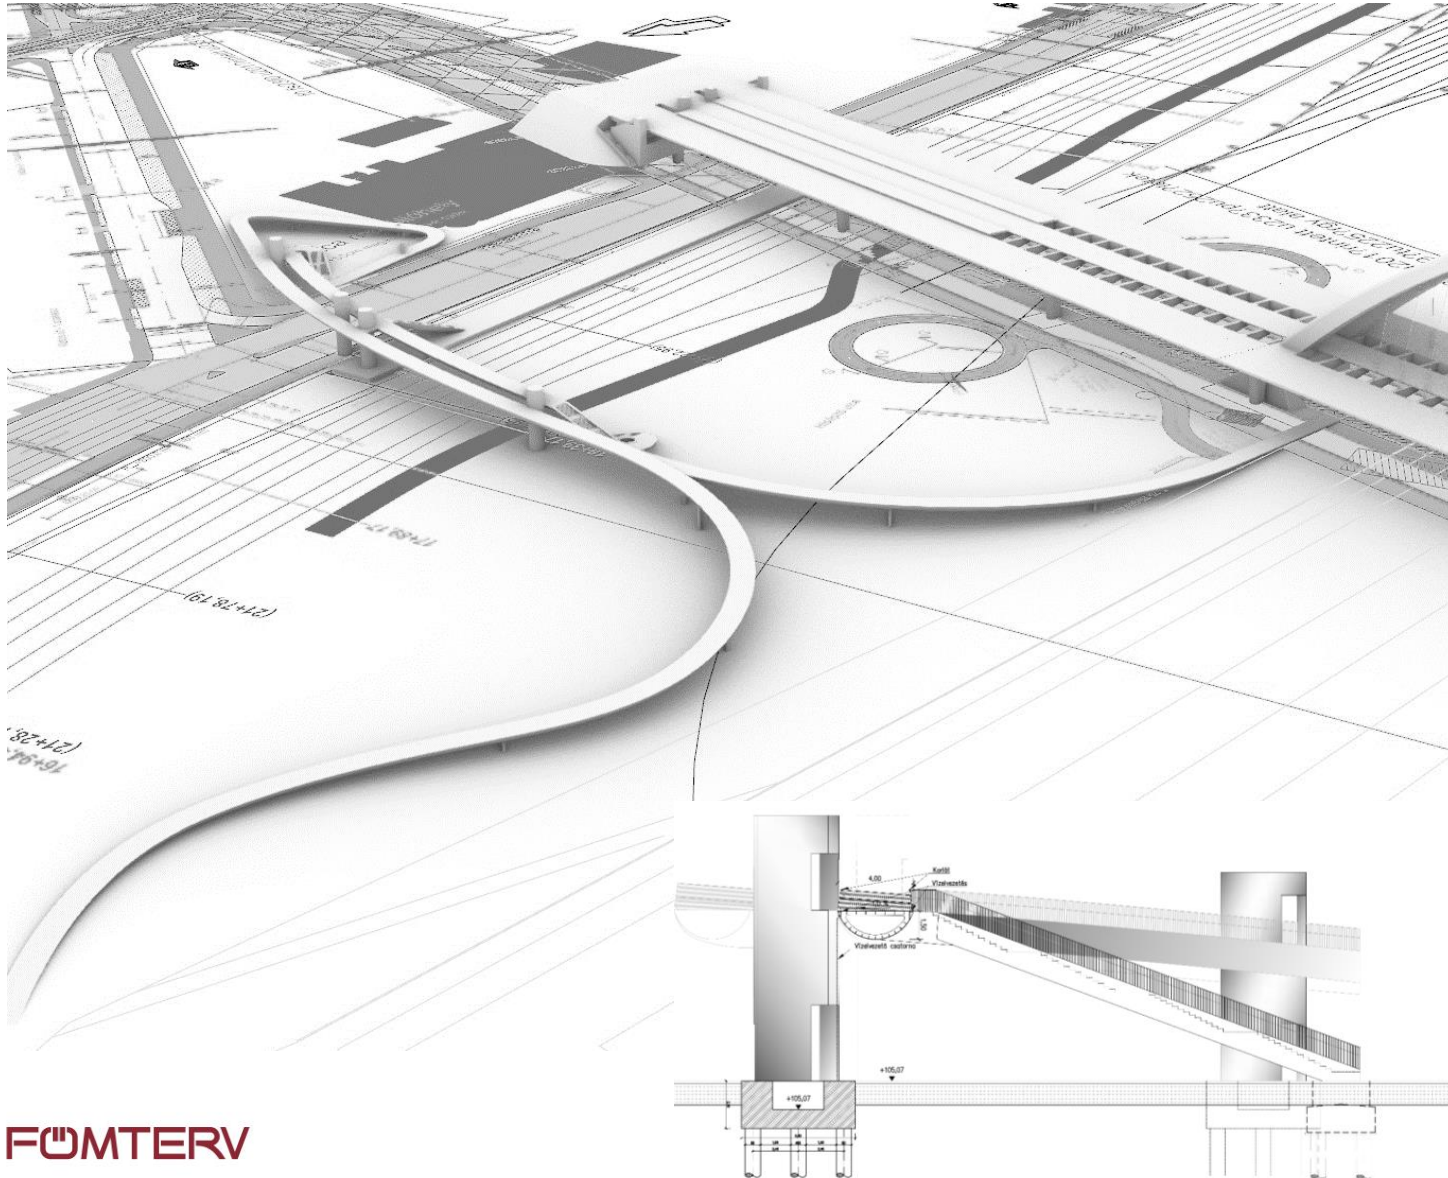


KÉN UTCAI GYALOGOSHÍD (I. ÜTEM)

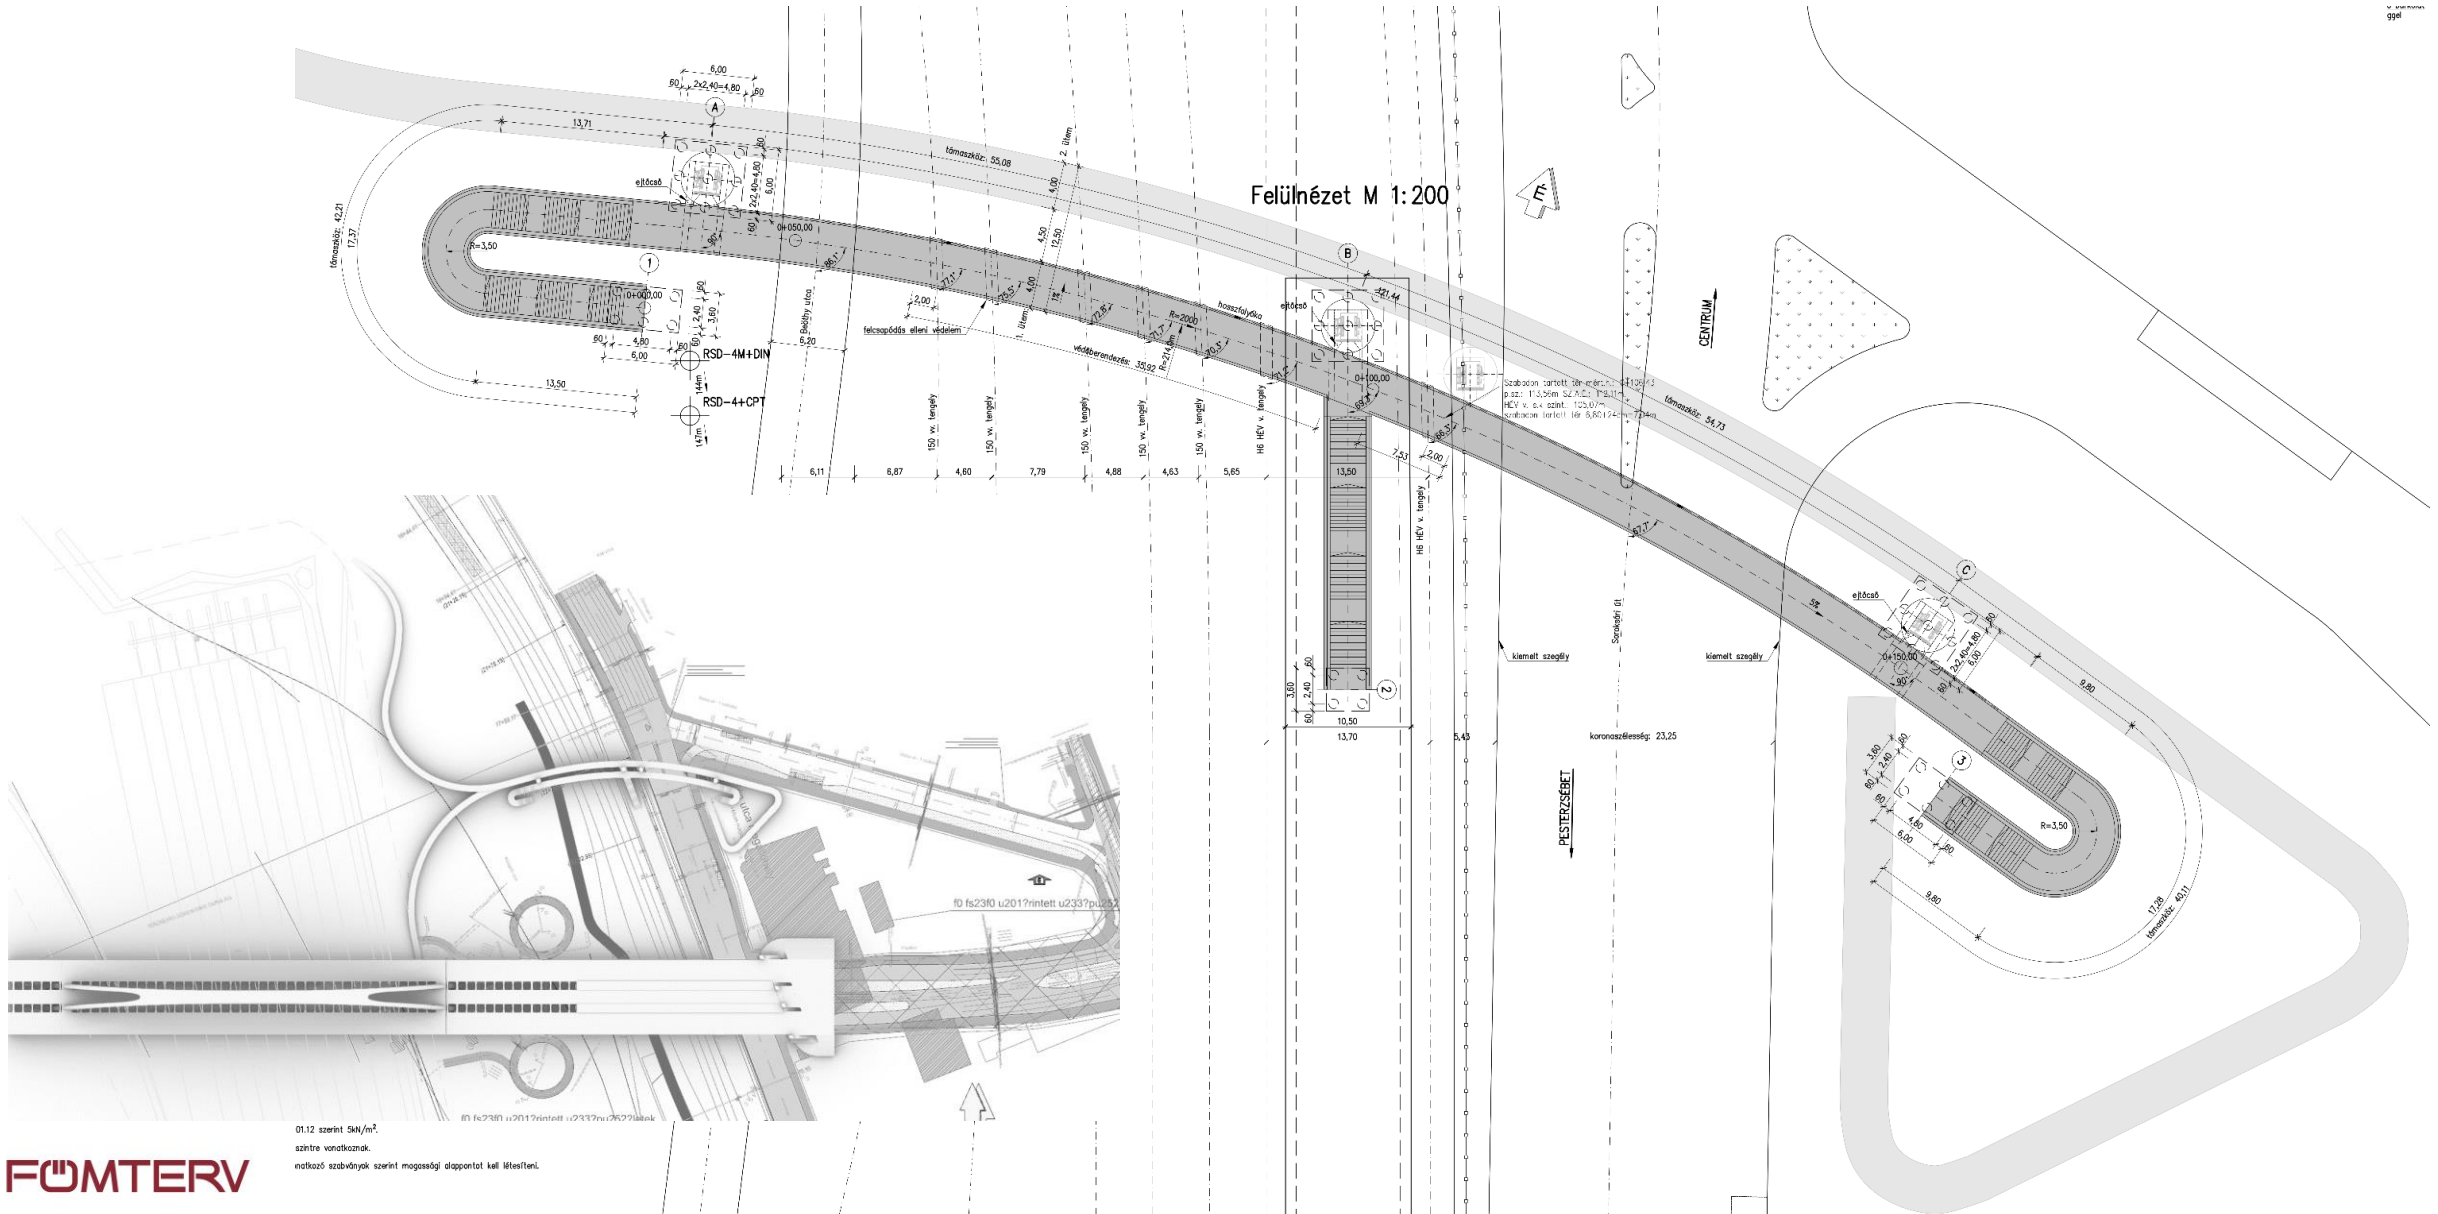

KÉN UTCAI GYALOGOSHÍD (I. ÜTEM)

Oldalnézet M 1:200

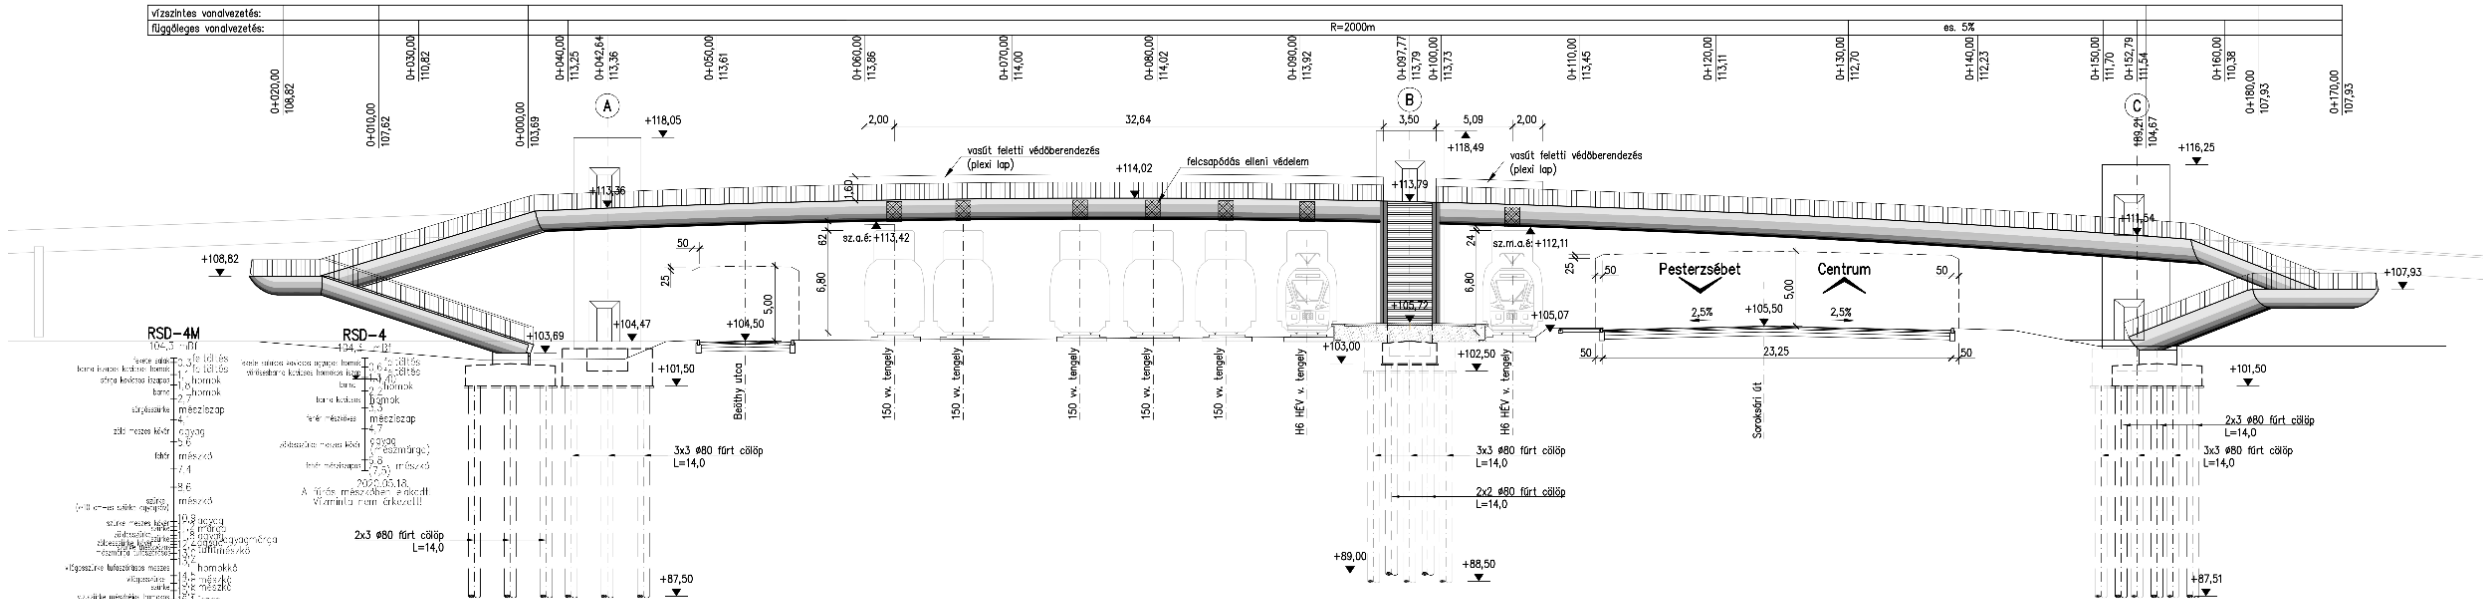

Általános keresztmetszet M 1:50

