

TÖLTÉS UTCAI KERÉKPÁROS FELÜLJÁRÓ

helyszín: Budapest, Magyarország

koordináta: [47.576552, 19.116587](#)

áthidalt akadály: M3 Metro vágányai

hídtípus: többtámaszú gerendahíd

funkció: gyalogos-kerékpáros híd

megbízó: BKK

tervező: Főmterv Zrt.

tervezésben betöltött szerep: koncepciótervtől az engedélyezési tervig

tervezés időszaka: 2020

kivitelezés időszaka: -


híd hossz: ~160 m

legnagyobb támaszköz: 23 m




hivatkozások: -

letölthető anyagok: -


látványtervek: Vigh Attila

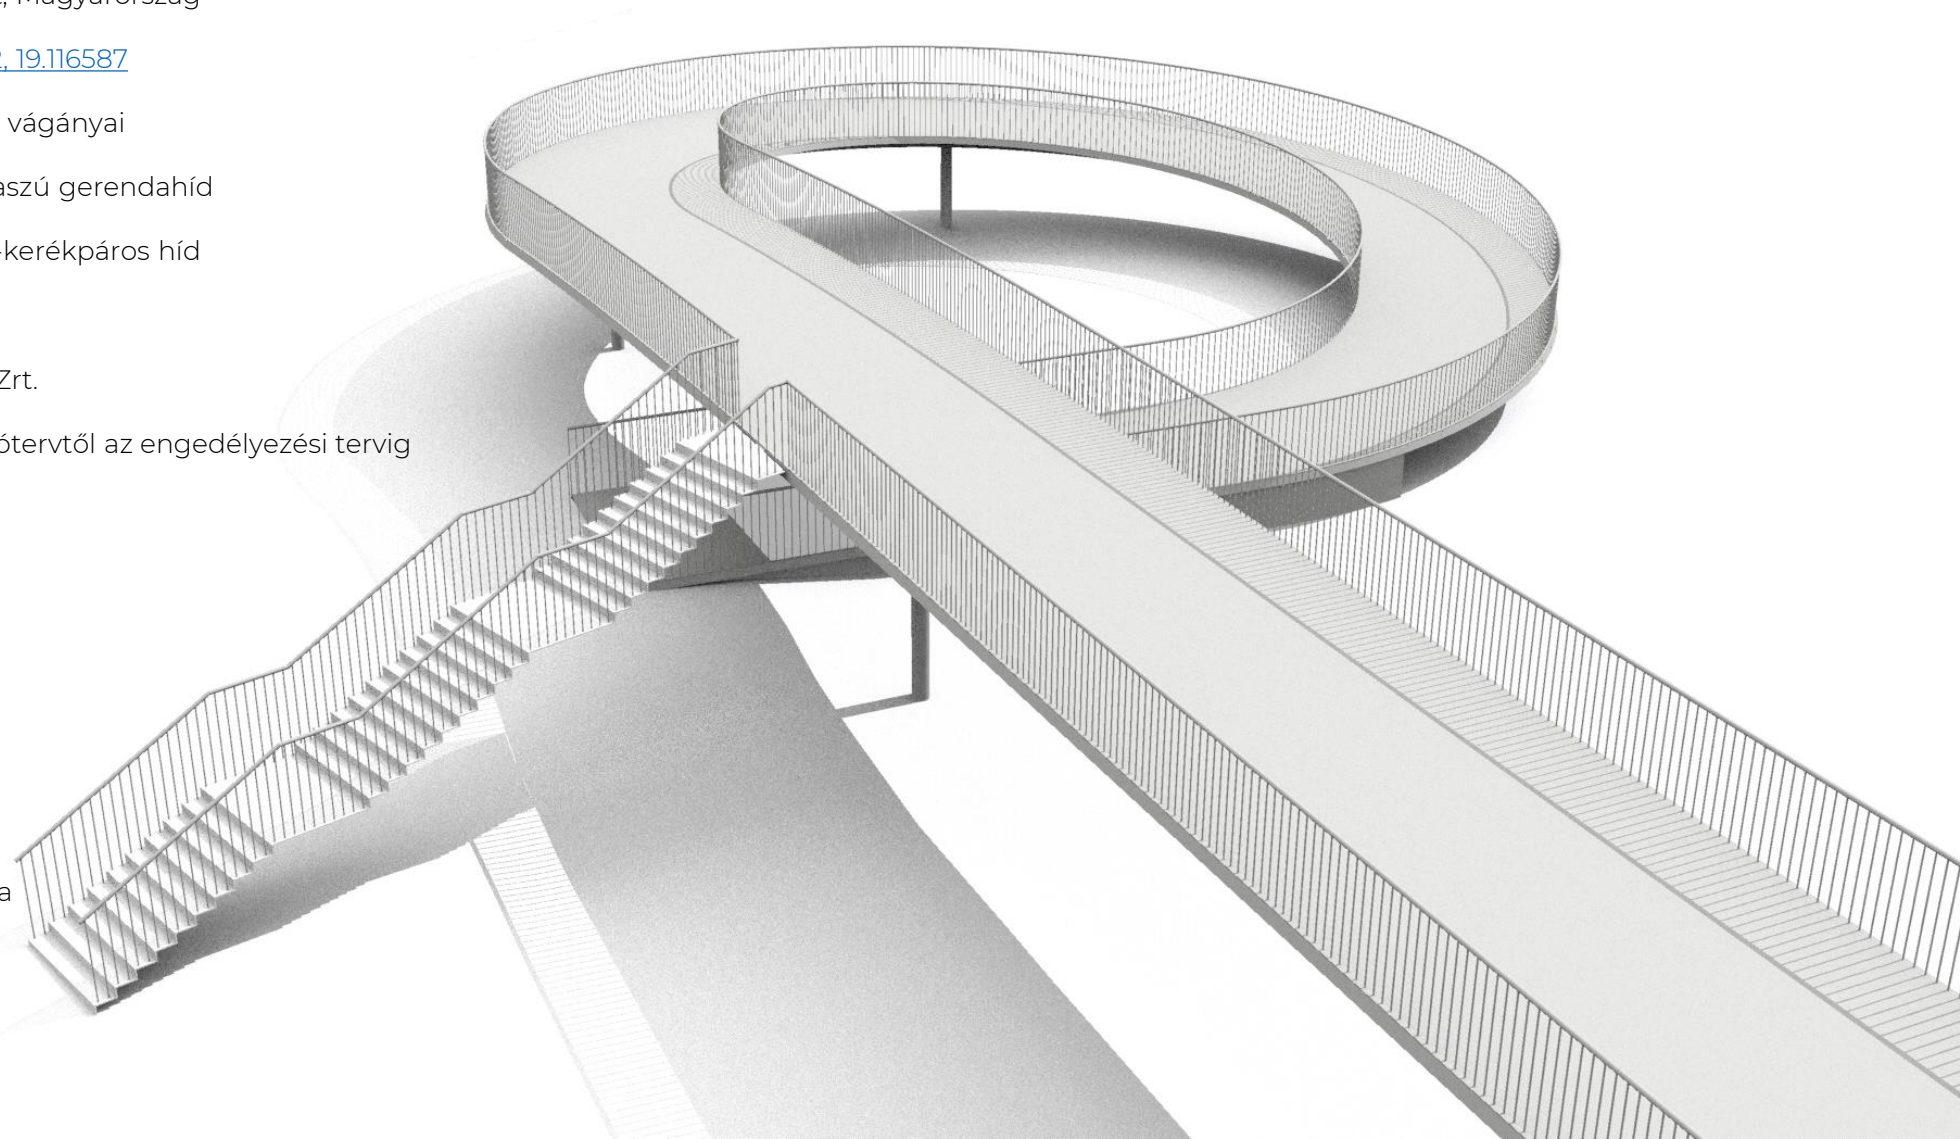

TÖLTÉS UTCAI KERÉKPÁROS FELÜLJÁRÓ

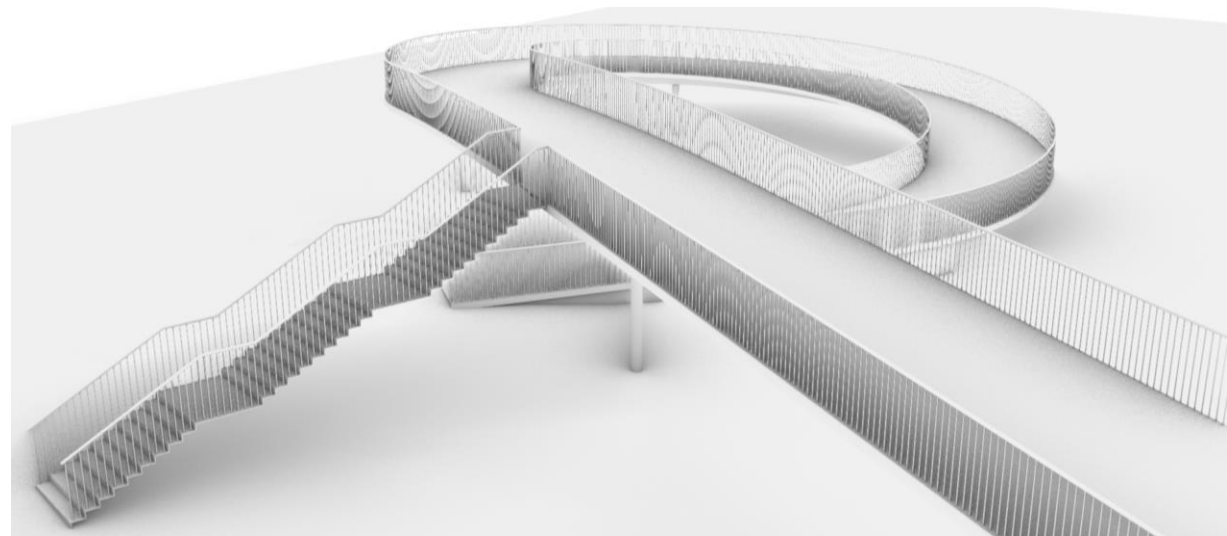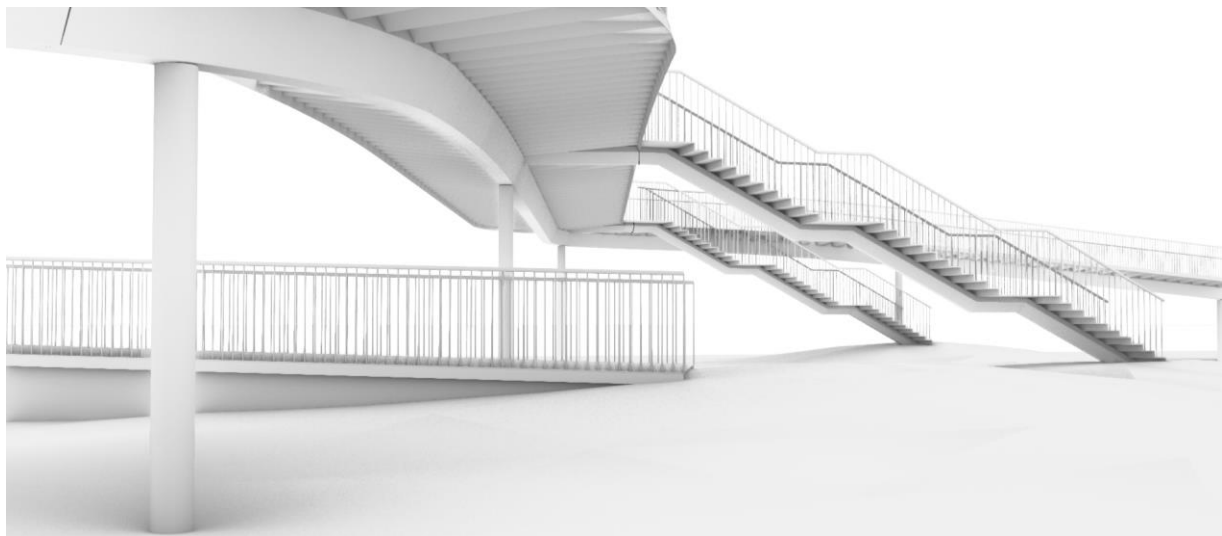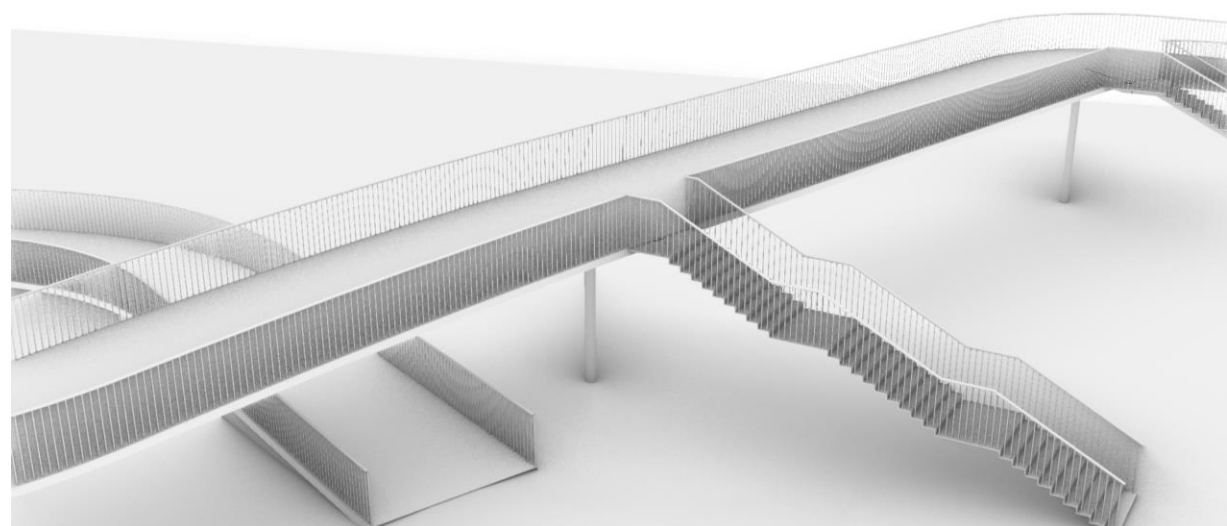

TÖLTÉS UTCAI KERÉKPÁROS FELÜLJÁRÓ

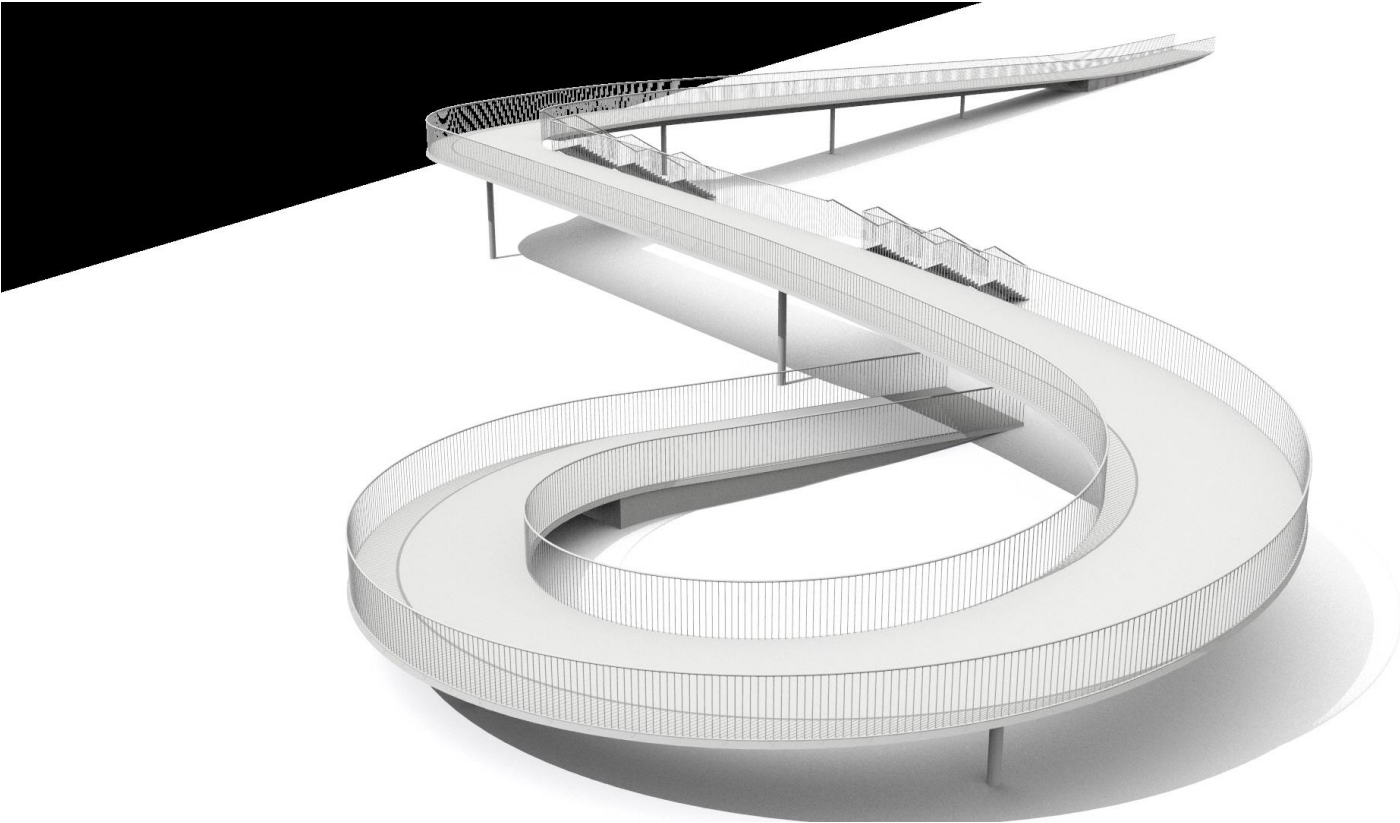

OLDALNÉZET M 1:200
Kerékpárt tengelyben kitérítve

HOSSZMETSZET M 1:200
Kerékpárt tengelyben kitérítve

